


Planzeichenerklärung

- Einfamilienhaus
- Doppelhaus
- Reihenhaus
- Mehrfamilienhaus

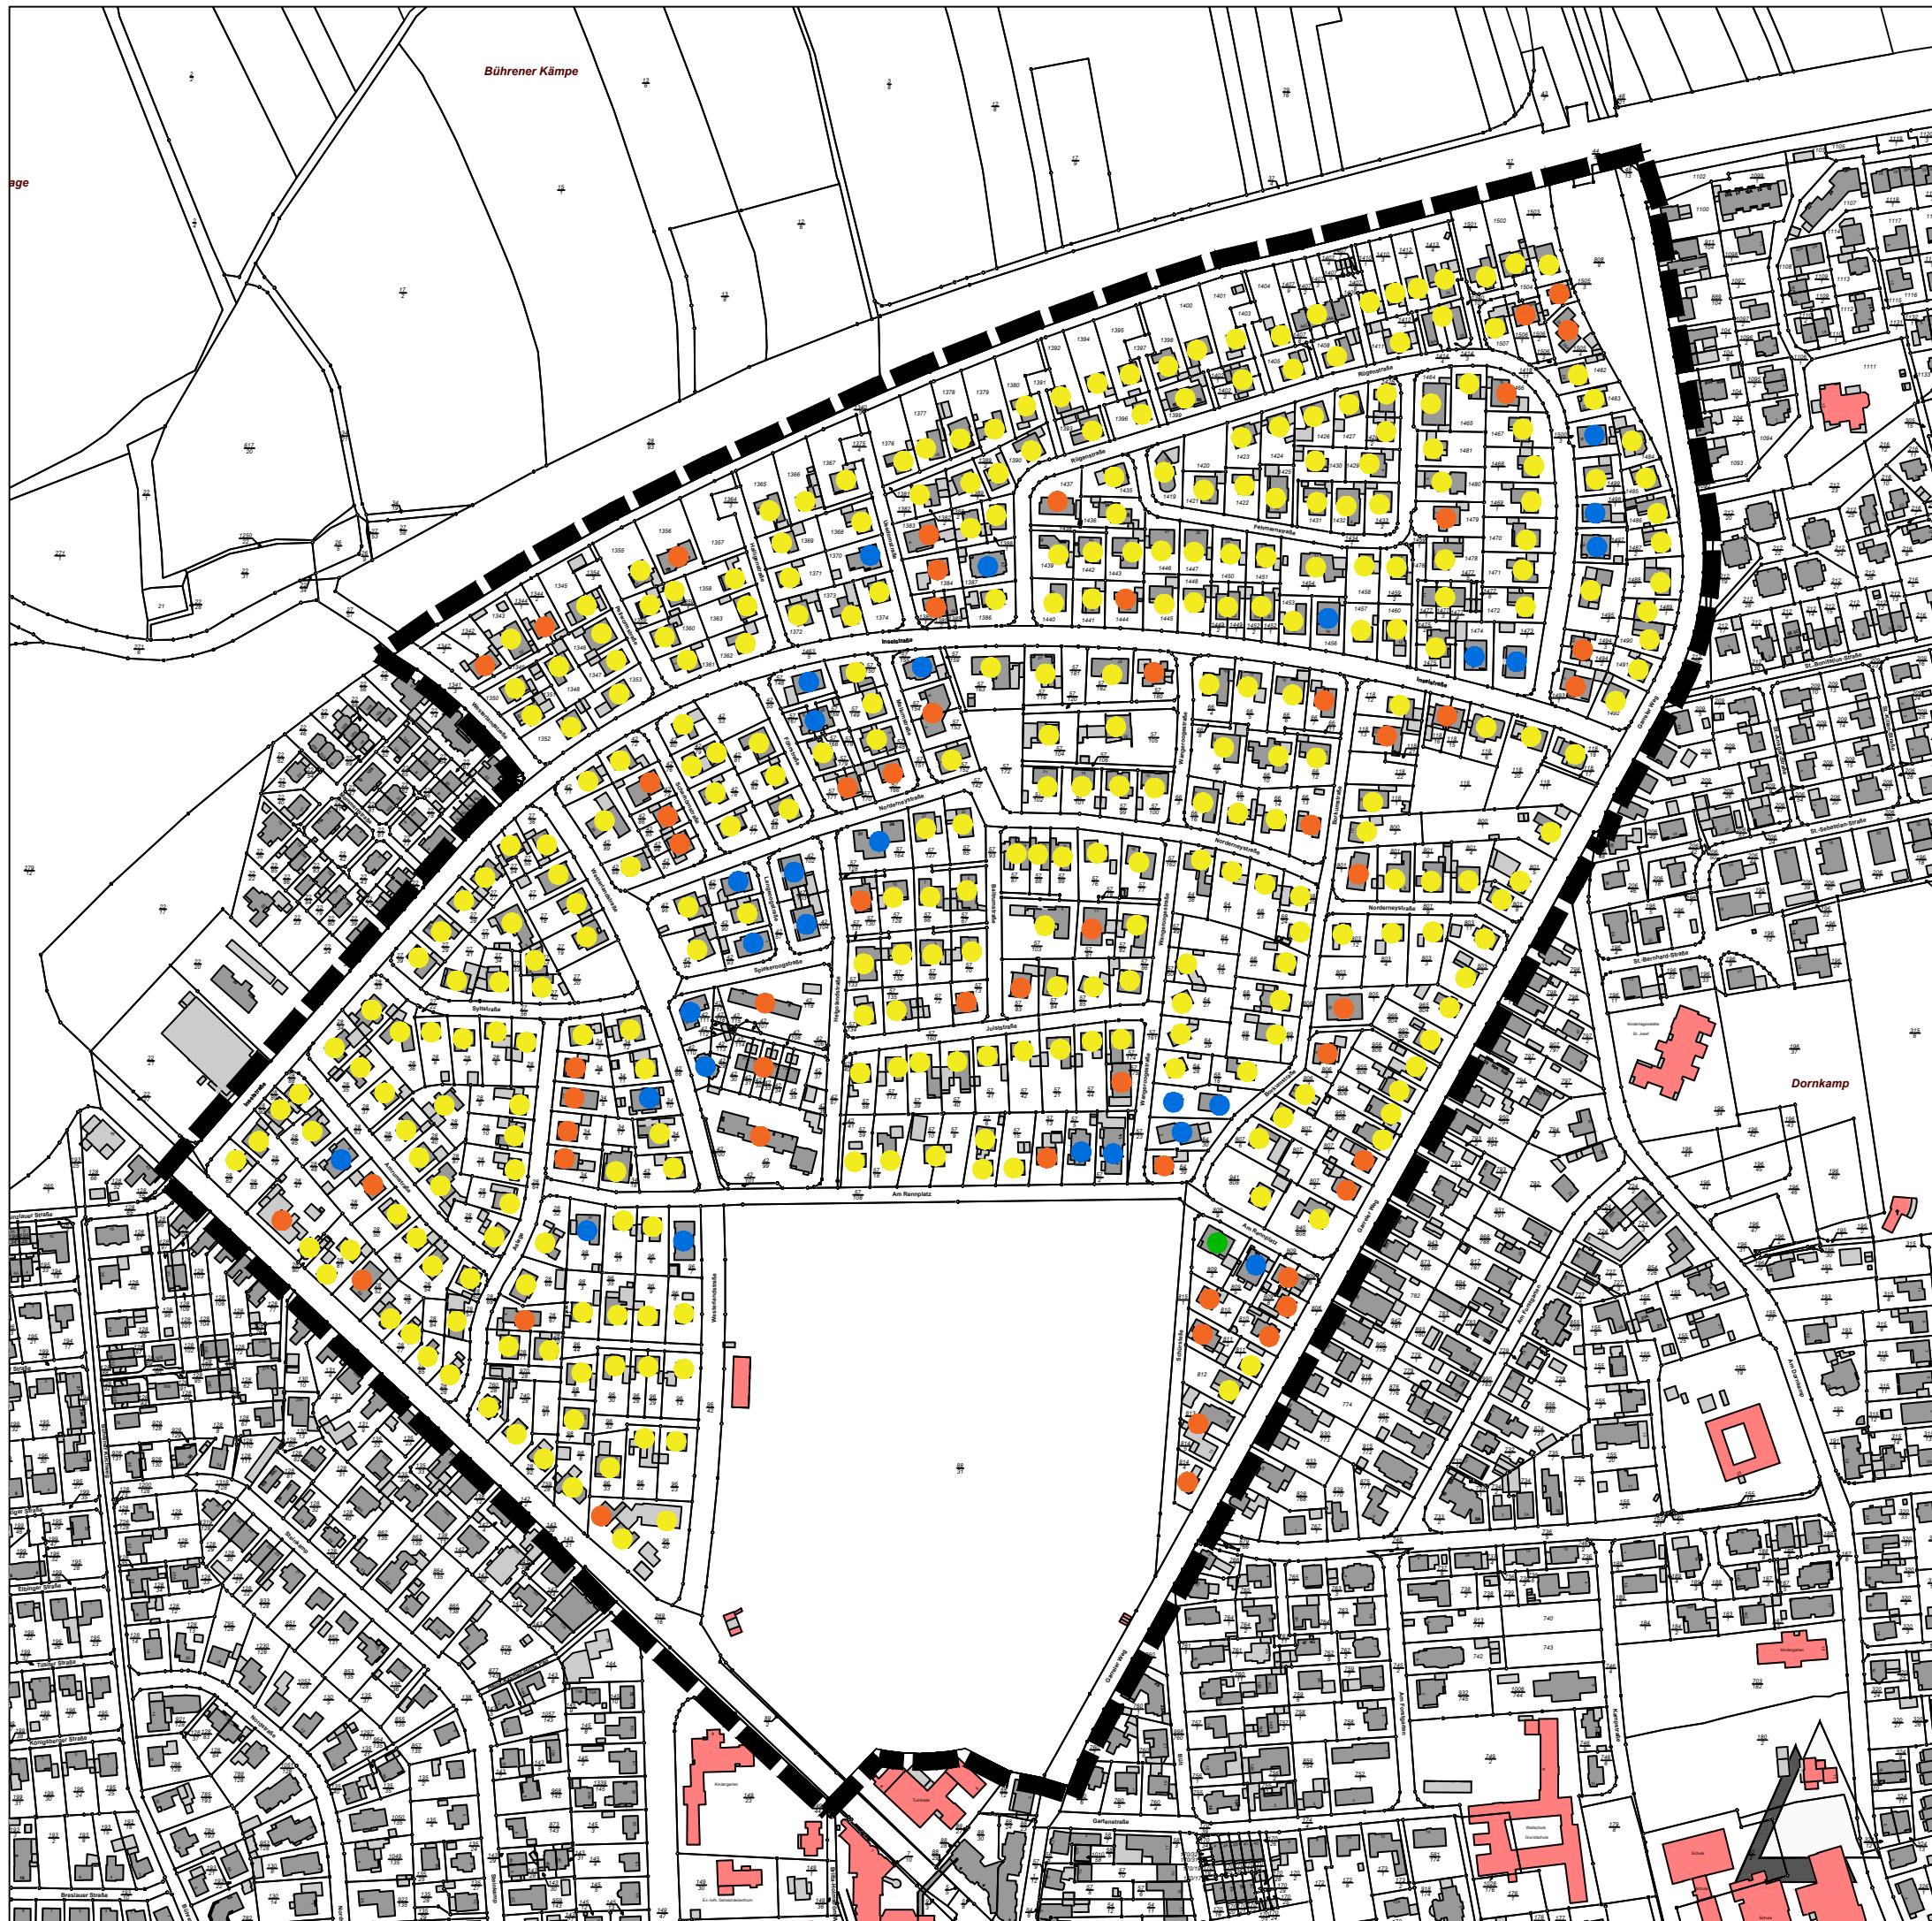

Bestandsaufnahme_Wohneinheiten
 Bebauungsplan Nr. 143 "Aslage II"



Planzeichenerklärung

- I-geschossig
- II- geschossig
- II- geschossig + ausgebautes / bewohntes OG
- III- geschossig




Bestandsaufnahme_Geschossigkeit
Bebauungsplan Nr. 143 "Aslage II"

FACHBEREICH 4
Stadtplanung und Bauordnung

M.:1:5.000

Seveller Straße 8; 49661 Cloppenburg Mail: rathaus@cloppenburg.de
Tel.: 04471/185-0; Fax 04471/185-346 Internet: http://www.cloppenburg.de

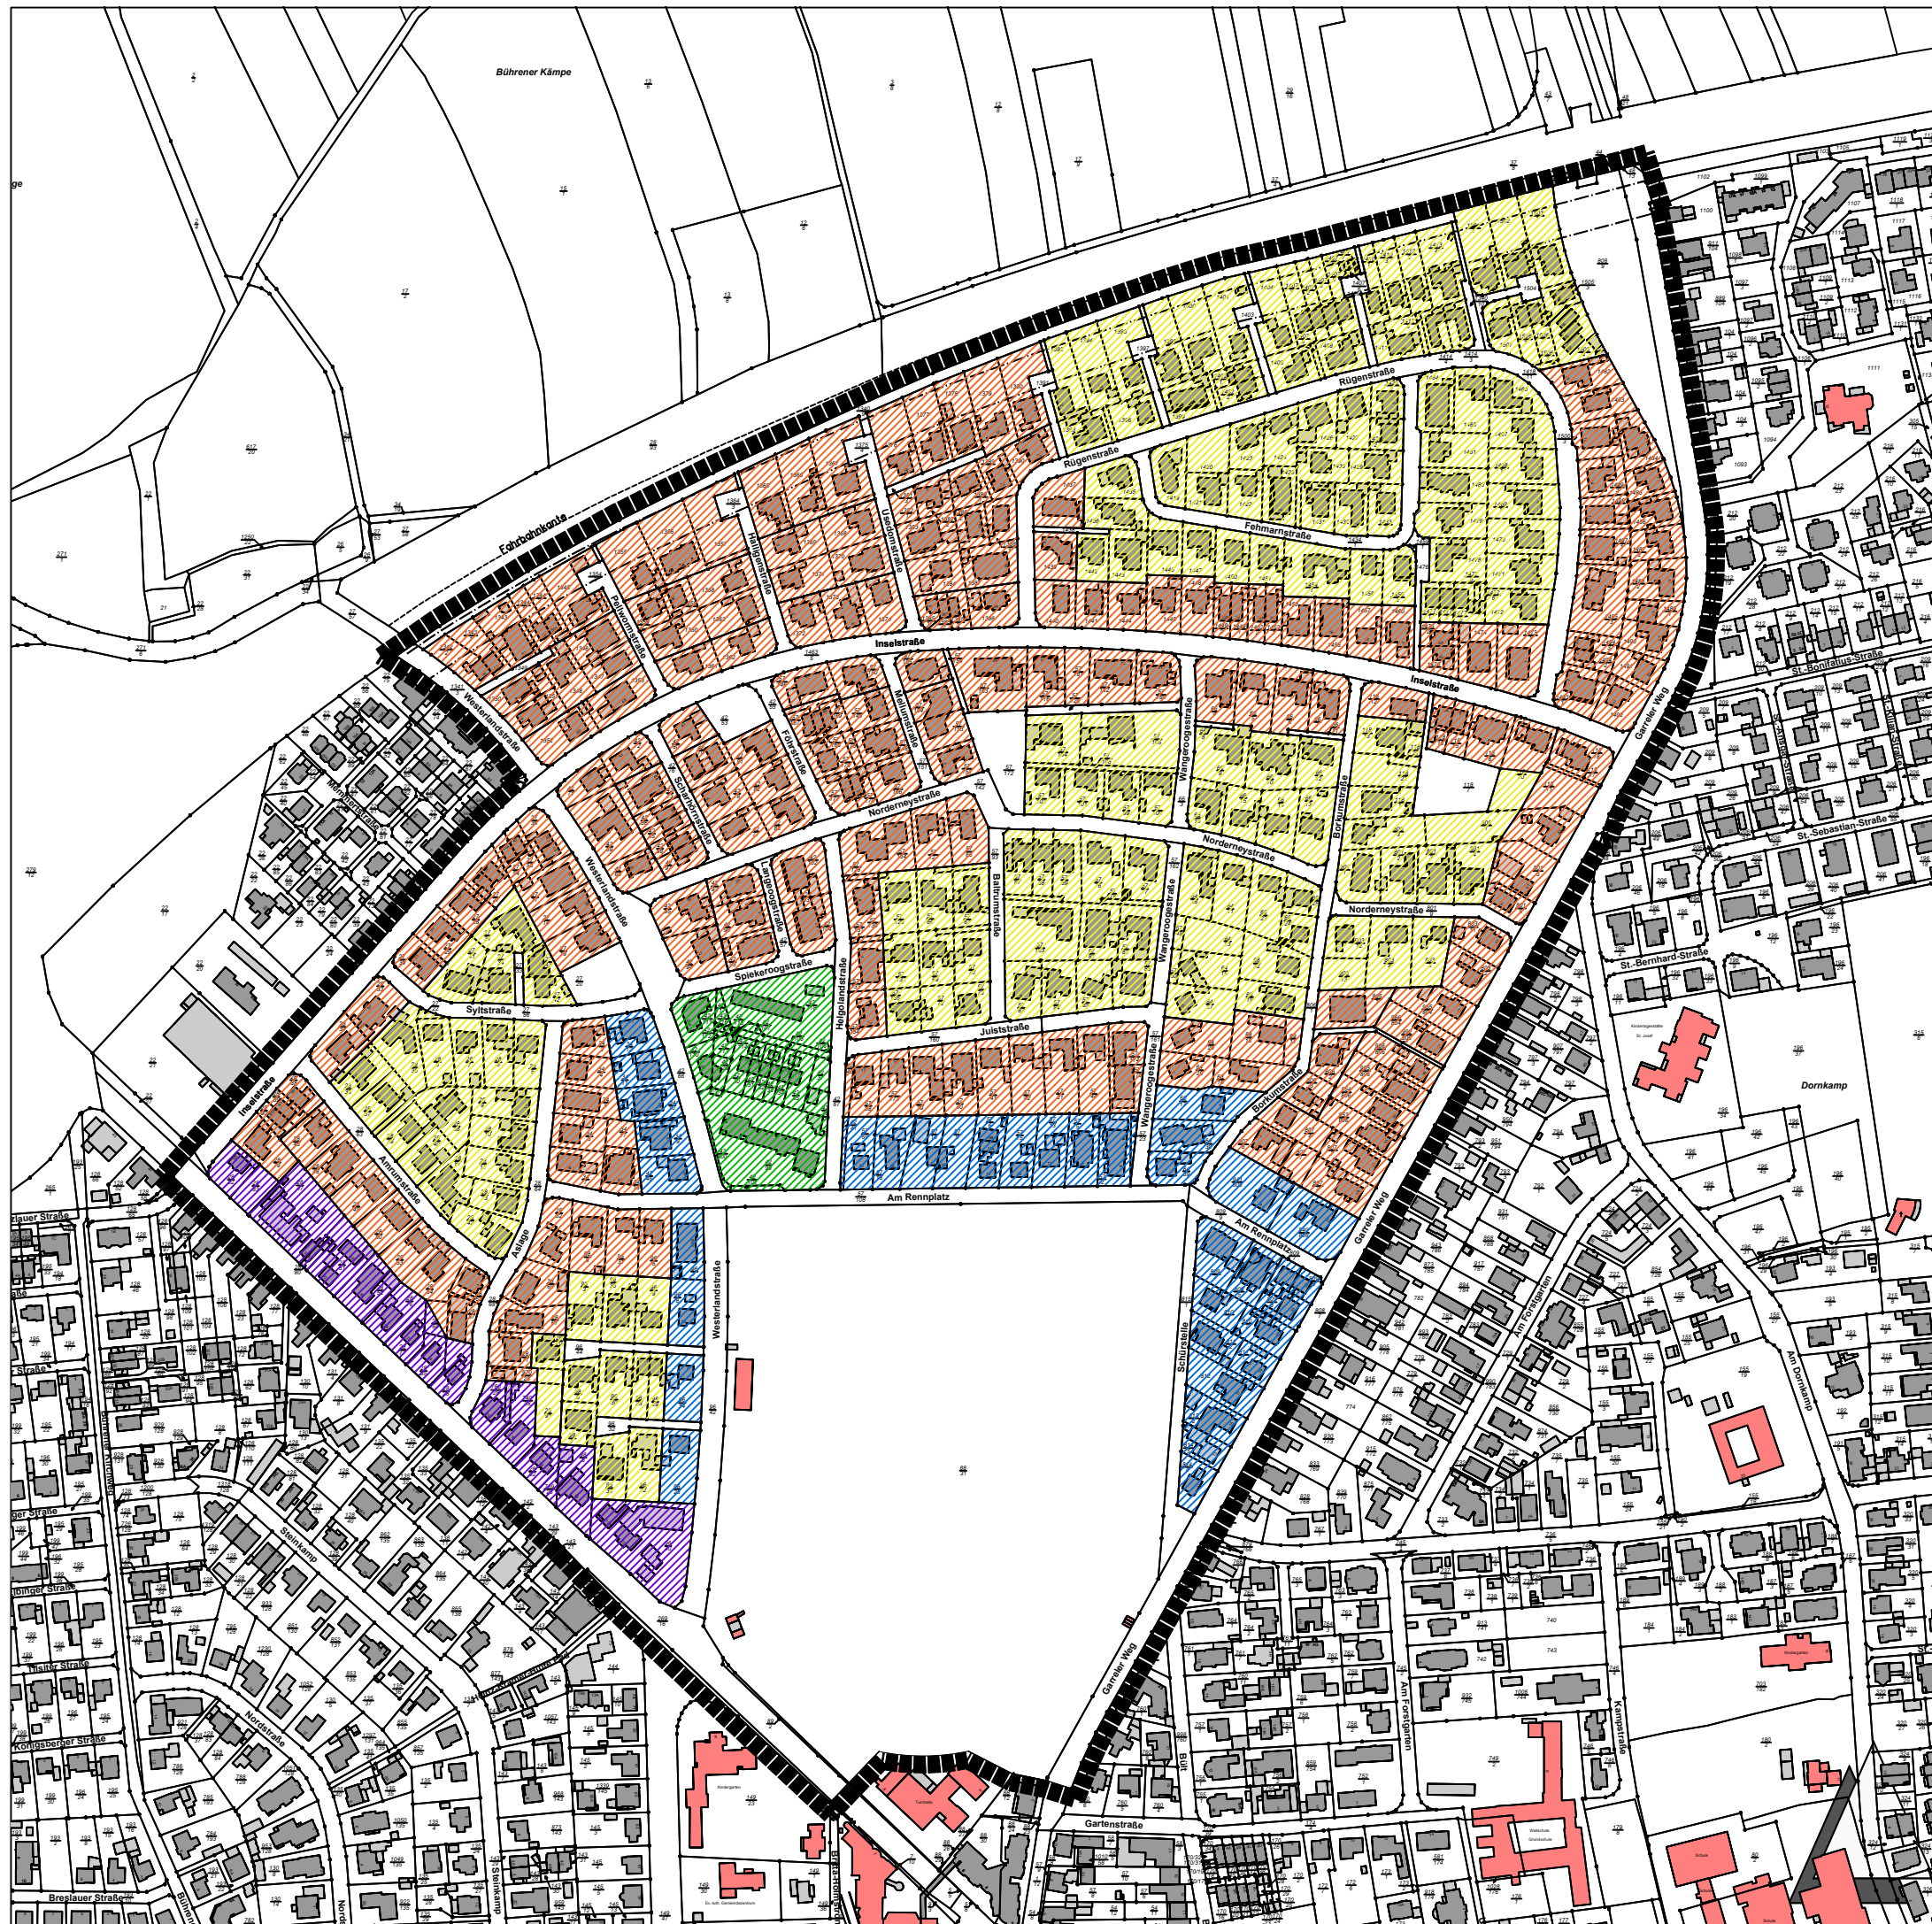

Planzeichenerklärung

- 
WA1
 max. 1WE je 200m²
 max. 2 WO je Wohngebäude

- 
WA2
 max. 1WO / 150 m²
 Grundstücksfläche,
 max. 6 WO je Wohngebäude

- 
WA3
 max. 1WO / 150 m²
 Grundstücksfläche
 max. 8 WO je Wohngebäude

- 
WA4
 max. 1WO / 150 m²
 Grundstücksfläche

- 
MI
 max. 1WO / 150 m²
 Grundstücksfläche
 max. 8 WO je Wohngebäude

WA2 und WA3
 Werden bei Einhaltung der Verhältniszahl alle für die Wohnungen erforderlichen Stellplätze in einer Tiefgarage untergebracht, kann die zulässige Anzahl der Wohnungen je Gebäude um bis zu 2 Wohnungen erhöht werden.



Übersicht Wohneinheiten / Wohngebäude

Bebauungsplan Nr. 143 "Aslage II"
 Stand: 27.06.2022

